

АДМИНИСТРАЦИЯ ЦЕЛИННОГО РАЙОННОГО
МУНИЦИПАЛЬНОГО ОБРАЗОВАНИЯ РЕСПУБЛИКИ КАЛМЫКИЯ

с. Троицкое

от 27.08 2021 г.

ПОСТАНОВЛЕНИЕ

№ 403

**О внесении изменений в Правила землепользования и застройки
Троицкого сельского муниципального образования Республики
Калмыкия, применительно к с. Троицкое.**

В соответствии со ст. 24, п.3.1 и 3.3. ст.33 Градостроительного кодекса Российской Федерации, постановляю:

1. В связи с формированием земельного участка общей площадью 5,0 га для размещения инфекционного корпуса на 100 коек в западной части в с.Троицкое, внести следующие изменения в Правила землепользования и застройки Троицкого сельского муниципального образования Республики Калмыкия, применительно к с.Троицкое:

1.1. Установить зону «О-3 – зона учреждений здравоохранения и социальной защиты» на земельном участке общей площадью 5,0 га по адресу: Республика Калмыкия, Целинный район, с.Троицкое, западная часть (Схема внесения изменений в карты градостроительного зонирования прилагается).

2. Опубликовать настоящее постановление в газете «Новая жизнь» и разместить на официальном сайте Администрации Целинного РМО РК

3. Контроль за исполнением настоящего постановления возложить на 1-го заместителя Главы администрации Целинного РМО РК Бадмаеву Е.А.


Глава Целинного районного
муниципального образования
Республики Калмыкия (ахлагчи)



Э.А. Опиев

Схема внесения изменений в Правила землепользования и застройки Троицкого СМО, применительно к с.Троицкое.

Установление зоны "О-3 - зона учреждений здравоохранения и социальной защиты в западной части с.Троицкое.

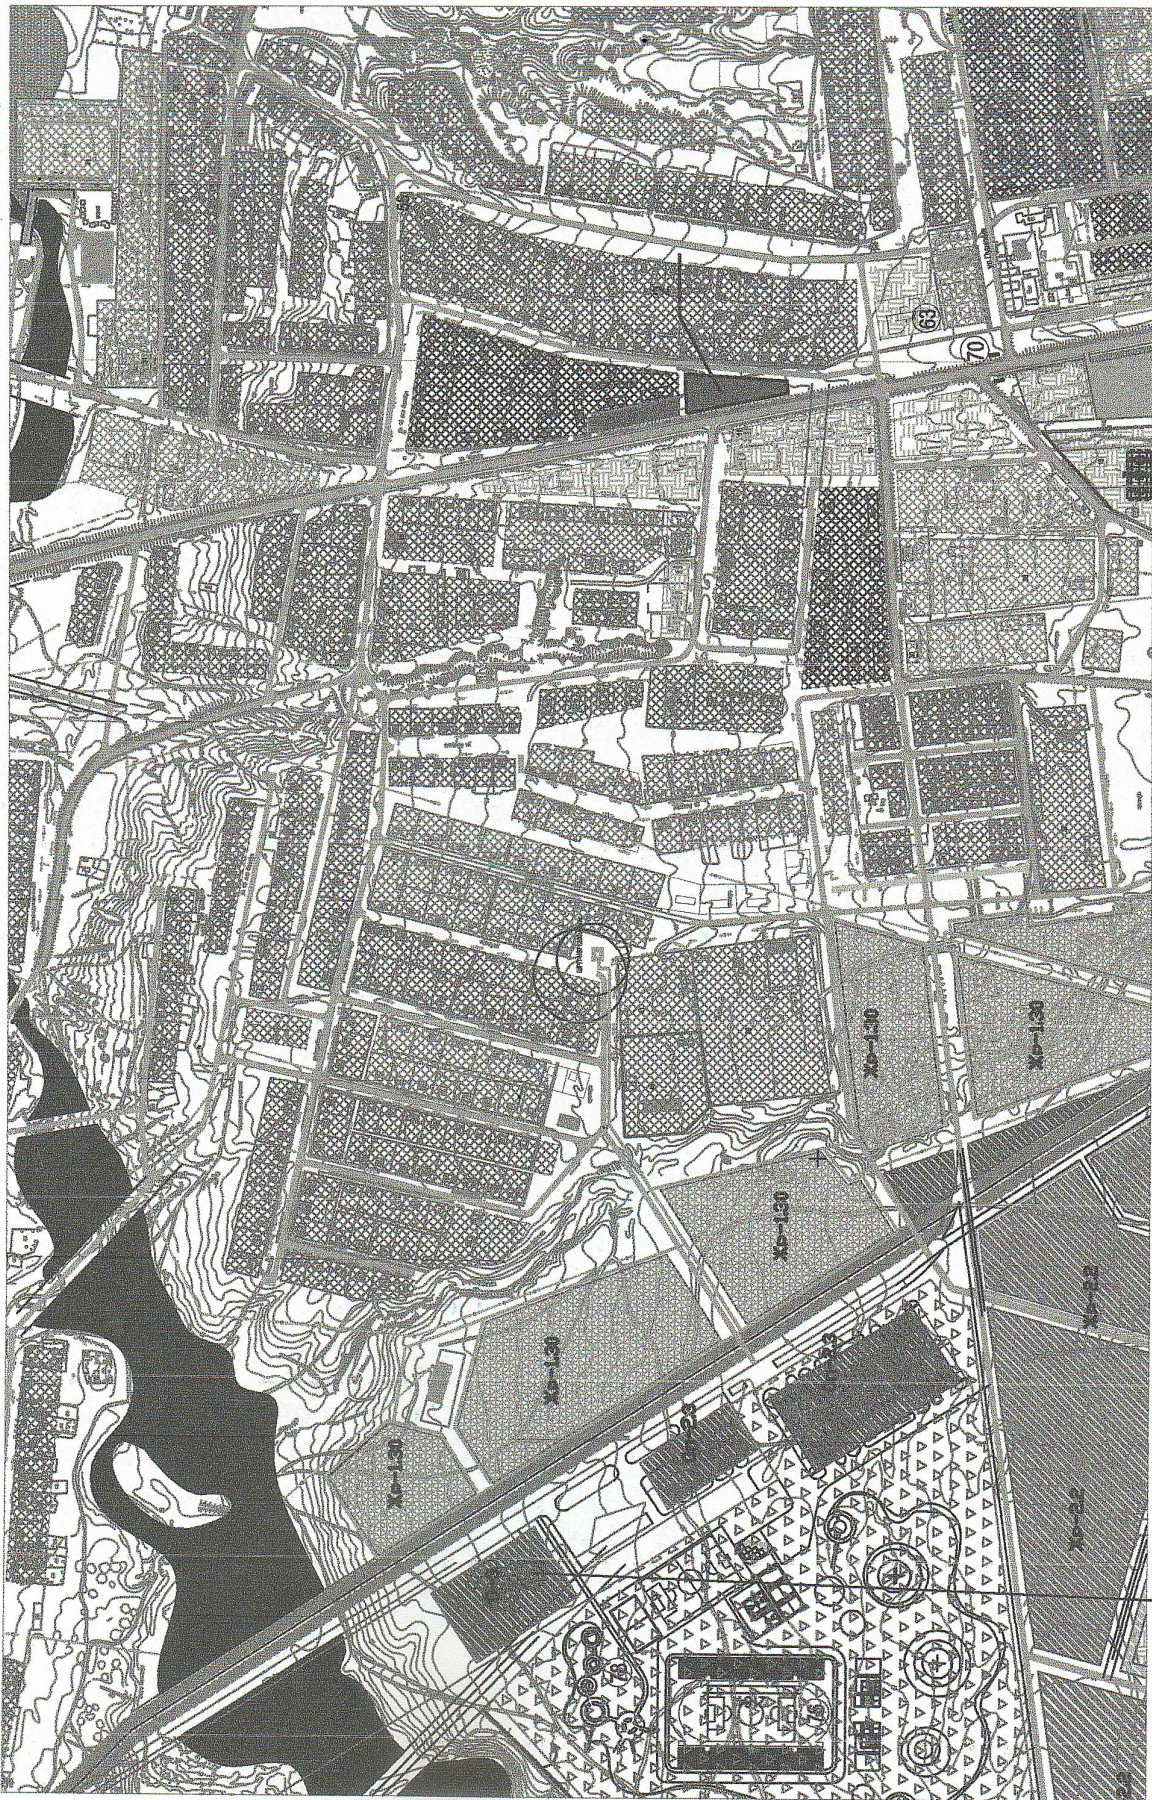

Земельный участок общей площадью 5 га для размещения инфекционного корпуса на 100 коек